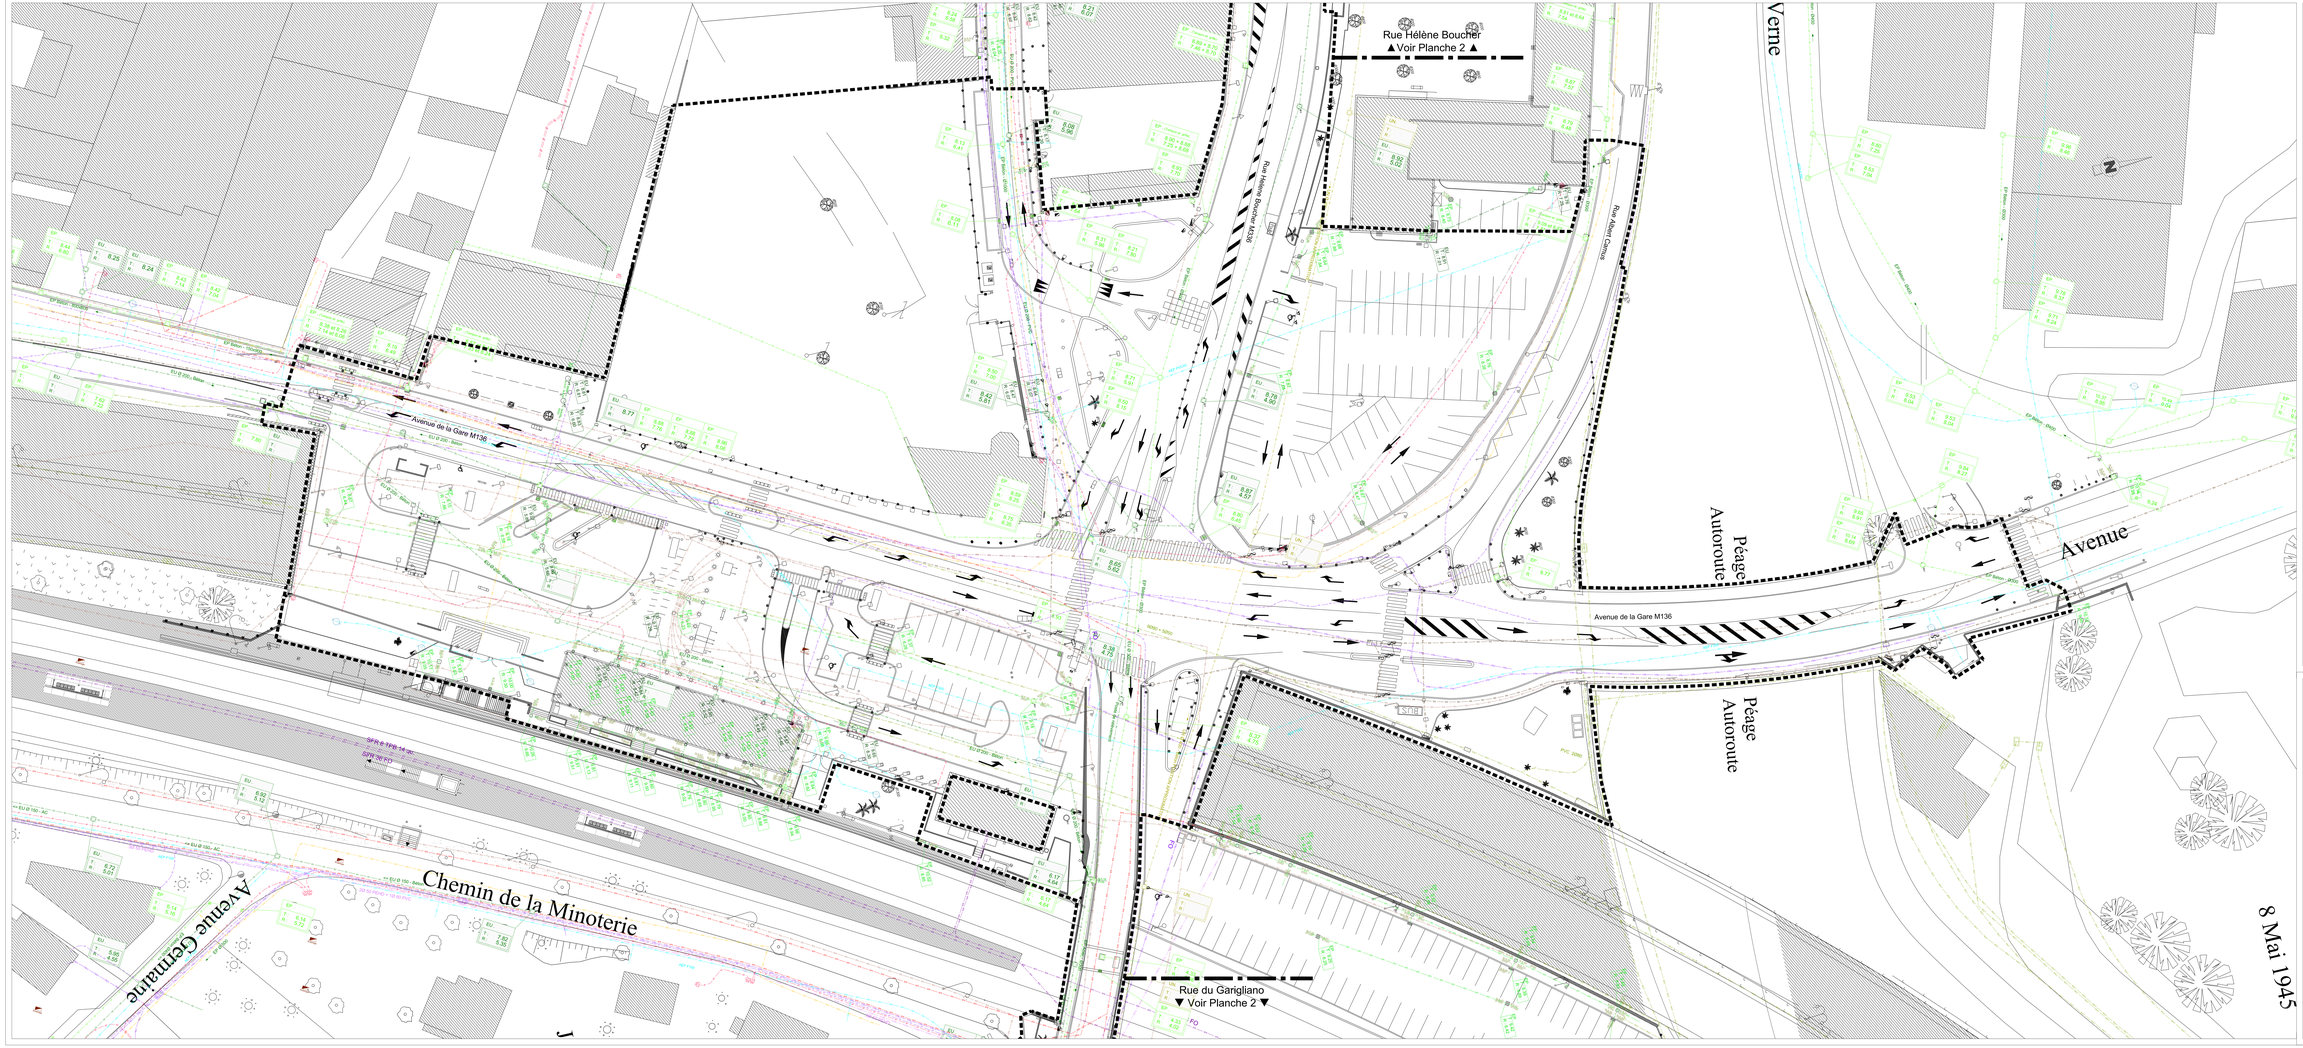

LEGENDE

RESEAUX EXISTANTS

Limite de prestation

Réseaux Concessionnaires

- Assainissement eaux pluviales
- Assainissement eaux usées
- Assainissement intercommunal
- Réseau Chaud/Froid
- Haute tension (EDF)
- Multitubulaire Autoroutier
- Télécommunication SNCF
- Gaz distribution (GrDF)
- Télécom Orange
- Numérotable, completel
- Télécom Bouygues Telcom
- SFR (emprise rélle)
- SFR PO (emprise ferroviaire)
- Signalisation trafic SLT
- Eclairage public
- Eclairage public
- Basse tension (ErDF) - Abandonnée
- Moyenne tension (ErDF) - Abandonnée
- Télécom (Orange) - Abandonnée
- Eau potable - Abandonnée
- Gaz de France (GrDF) - Abandonnée

Réseaux Non confirmé par le concessionnaires

- Assainissement eaux pluviales
- Assainissement eaux usées

Equipement Concessionnaires

- EP : grille, regard de visite, avaloir, regard
- EU : regard, regard de visite
- Chambre France télécom
- Coffret GDF, vanne, manchon, raccordement
- Coffret EDF BT, boîte de raccordement, déviation, poteau
- AEP distribution, bouche à clef, vanne
- Poteau incendie
- Eclairage public: lampadaire routier, éclairage piéton, armoire éclairage public
- Répétiteur, feux tricolors, Armoire signalisation,

NOTA:
Les réseaux existants de ce plan, sont issus de plans de synthèse et de plans papiers concessionnaires suite au DT n°201900101683TQ2.
La précision de leur position est à prendre à titre indicatif.
Le fond de plan ne couvre pas la totalité de la synthèse.

GARE DE CAGNES-SUR-MER

PÔLE D'ÉCHANGES MULTIMODAL

Maître d'ouvrage délégué : Gares & Connexions
Adresse : DIRECTION DEVELOPPEMENT
16, rue Jean-Pierre Timbaud BP 70
78181 Versailles Cedex 01
Tél 01 30 70 12 00

Conduite d'opération : PARVIS
Adresse : 3 avenue Hoche 75008 Paris
Tél 01 42 99 86 00

Assist. d'Architecture Gares & Connexions
Adresse : 16, rue Jean-Pierre Timbaud
78 Saint Piatre Cedex 13
Tél 01 80 50 60 00

AREP - Aménagement Recherche Pôles d'Echanges
Adresse : 18, avenue d'Ivry
75013 Paris Cedex 13
Tél 01 57 27 10 00

INGEROP - ARCORA - Structure + Fluides
Adresse : 18, rue Ida Dina Gare
92024 Nanterre Cedex
Tél 01 82 51 66 22

LEA - Les Ingénieurs associés
Adresse : 1 rue Maxence Lemaire
59000 Lille
Tél 04 72 10 62 51

Adresse de Projet :
AVENUE DE LA GARE
06800 CAGNES - SUR - MER

DEMANDEUR :
SNCF Gares & Connexions - Gilles MARTEL

ARCHITECTE :
Atelier d'Architecture Jean Nouvel

BUREAUX D'ETUDES :
Raphaël MICOTE

DEMANDE DE PERMIS DE CONSTRUIRE

COMMUNE DE CAGNES-SUR-MER - PEM

Système Altimétrique: NGF / IGN69 — Système Parcellaire: RGF 93 / Lambert-93 CC44

BÂTIMENT PARKING

I - PIÈCES ARCHITECTE

PC2: PLAN DES RÉSEAUX EXISTANTS

N° d'affaire :	100541400	Date :	14.12. 2018	Échelle :	1/500				
ARP	CGM	DPC	PLN	RSE	EXI	PC2-03	B		
SIMTYLER	PROJET	PHASE	TYPE	SECTEUR/PF	LOT	N°	INDICE		