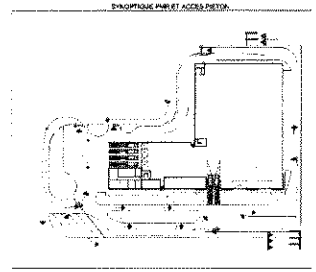

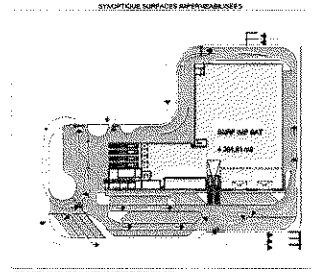

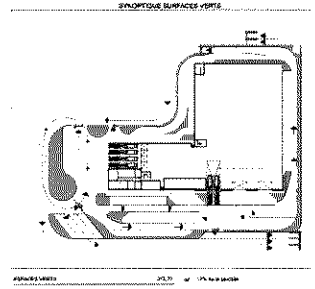

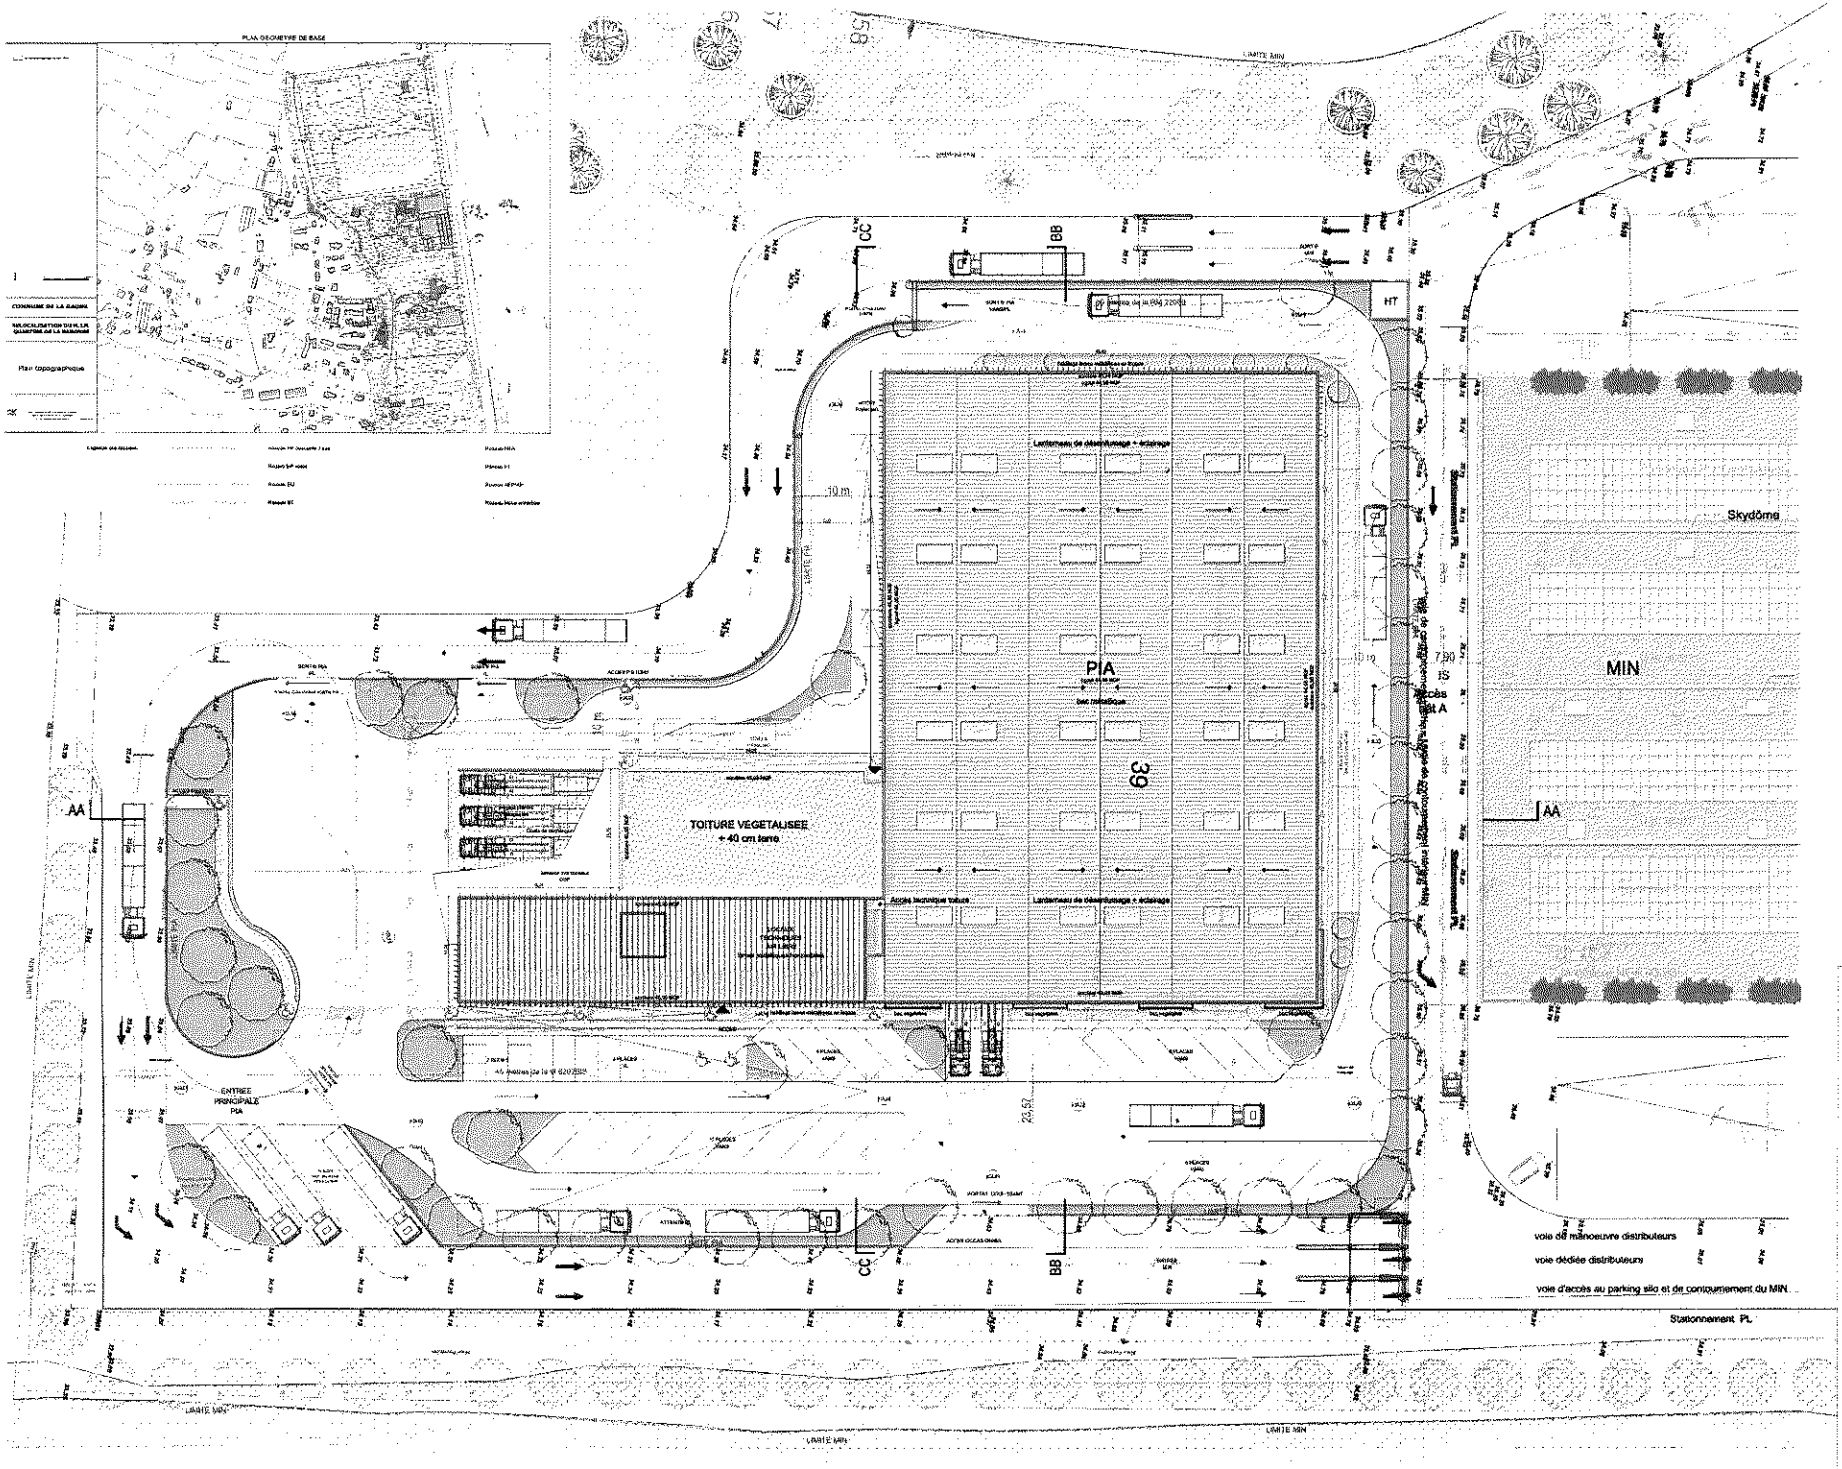

DOSSIER DE PERMIS DE CONSTRUIRE

SECTEUR PIA
Programme Immobilier d'Accompagnement - BATIMENT LOGISTIQ
166 Route Métropolitaine 2209 – La Baronne – 06610 La Gaude

MAITRE D'OUVRAGE
SCI PAOLO
350 Avenue de Fabron
NICE 06000 France

ARCHITECTE
A.B.C ARCHITEC
J.P. CASSAN

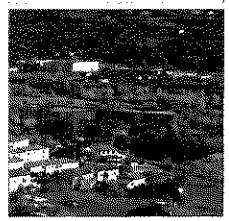

PC	PC2		1:200	17/07/2

Plan de masse des constructions

Date	Indice	Modifications