


PLAN 2 :***PLAN DE MASSE AU 1/1 100^{EME}***



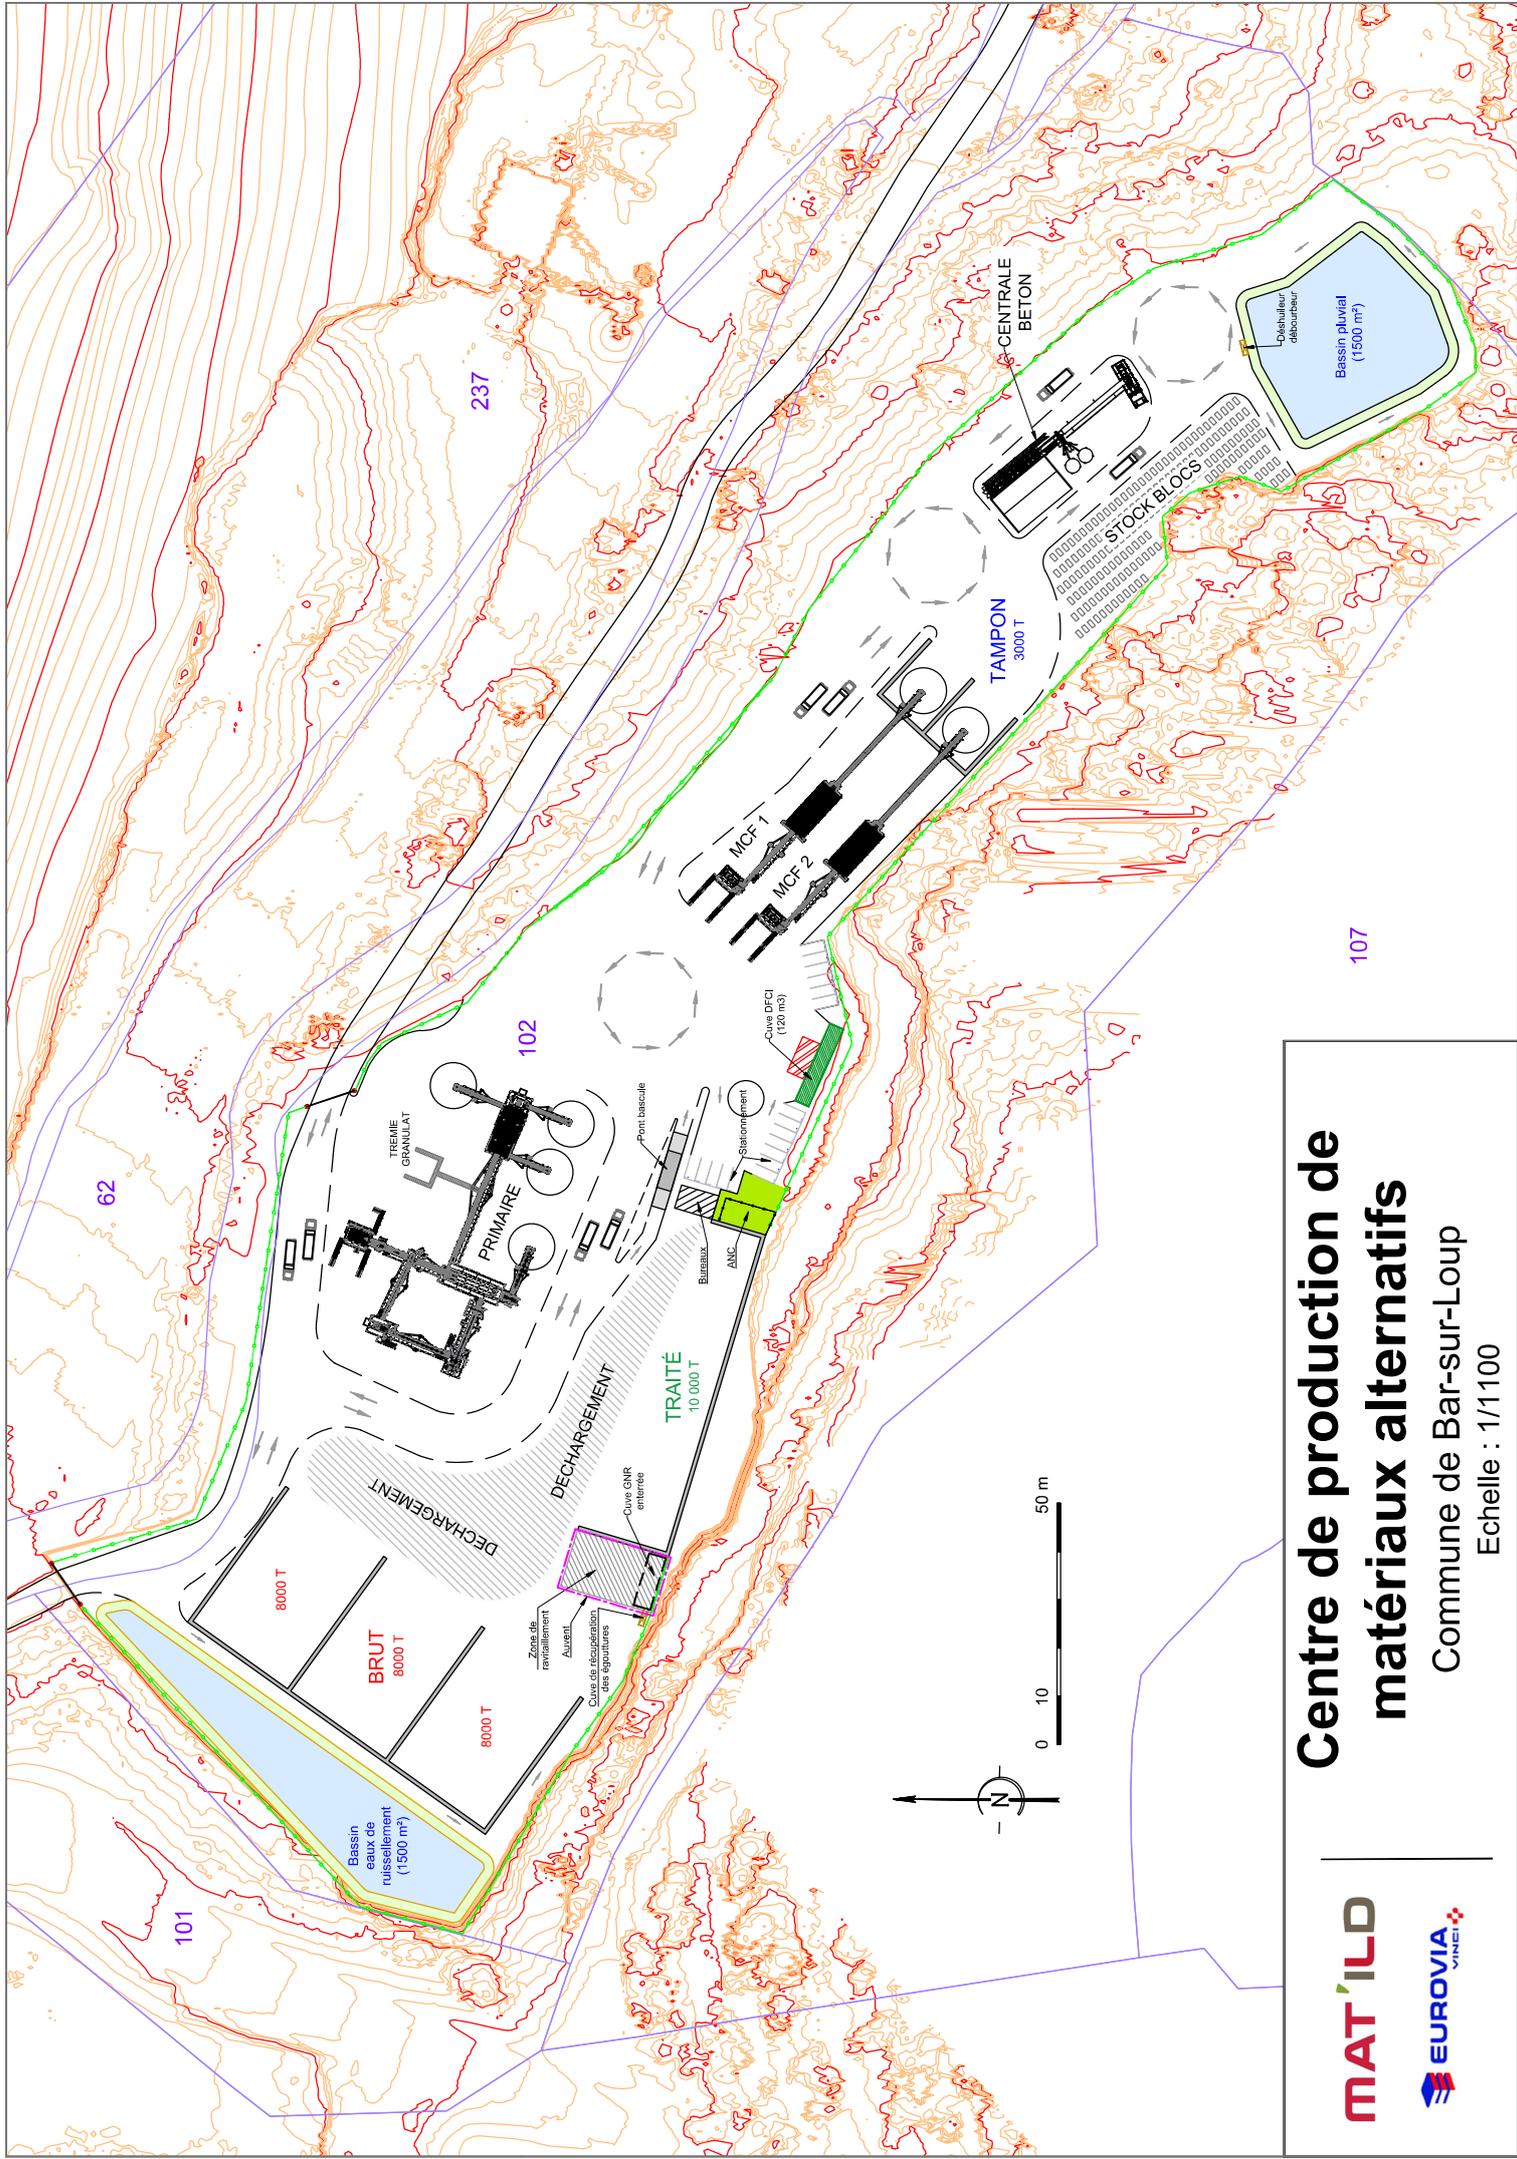


Centre de production de matériaux alternatifs

Commune de Bar-sur-Loup

Echelle : 1/1100