





Ville de Cannes

Superficie actuelle Ponton n°7 de l'île Ste Marguerite dit ponton du Chantier Naval

Démolition complète en 2022 et éventuelle
reconstruction en conservant l'emprise de 161.54 m²

ECHELLE 1/200

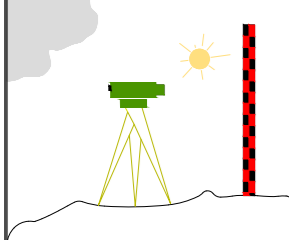DRESSE LE: 14/06/2021		Référence informatique :	<i>Rattaché à</i>
INDICE	MODIFIE LE	OBJET DE LA MODIFICATION	NGF <input type="checkbox"/>
A			LAMBERT 93 <input type="checkbox"/>
			LAMBERT III <input type="checkbox"/>
			<i>Remarques:</i>
REFERENCES CADASTRALES : SECTION X X PARCELLES N° XX			
Service commun "Système d'Information Géographique"			
CELLULE TOPOGRAPHIE 15, avenue de Grasse 06400 CANNES TELEPHONE : 04 97 06 42 36			
			

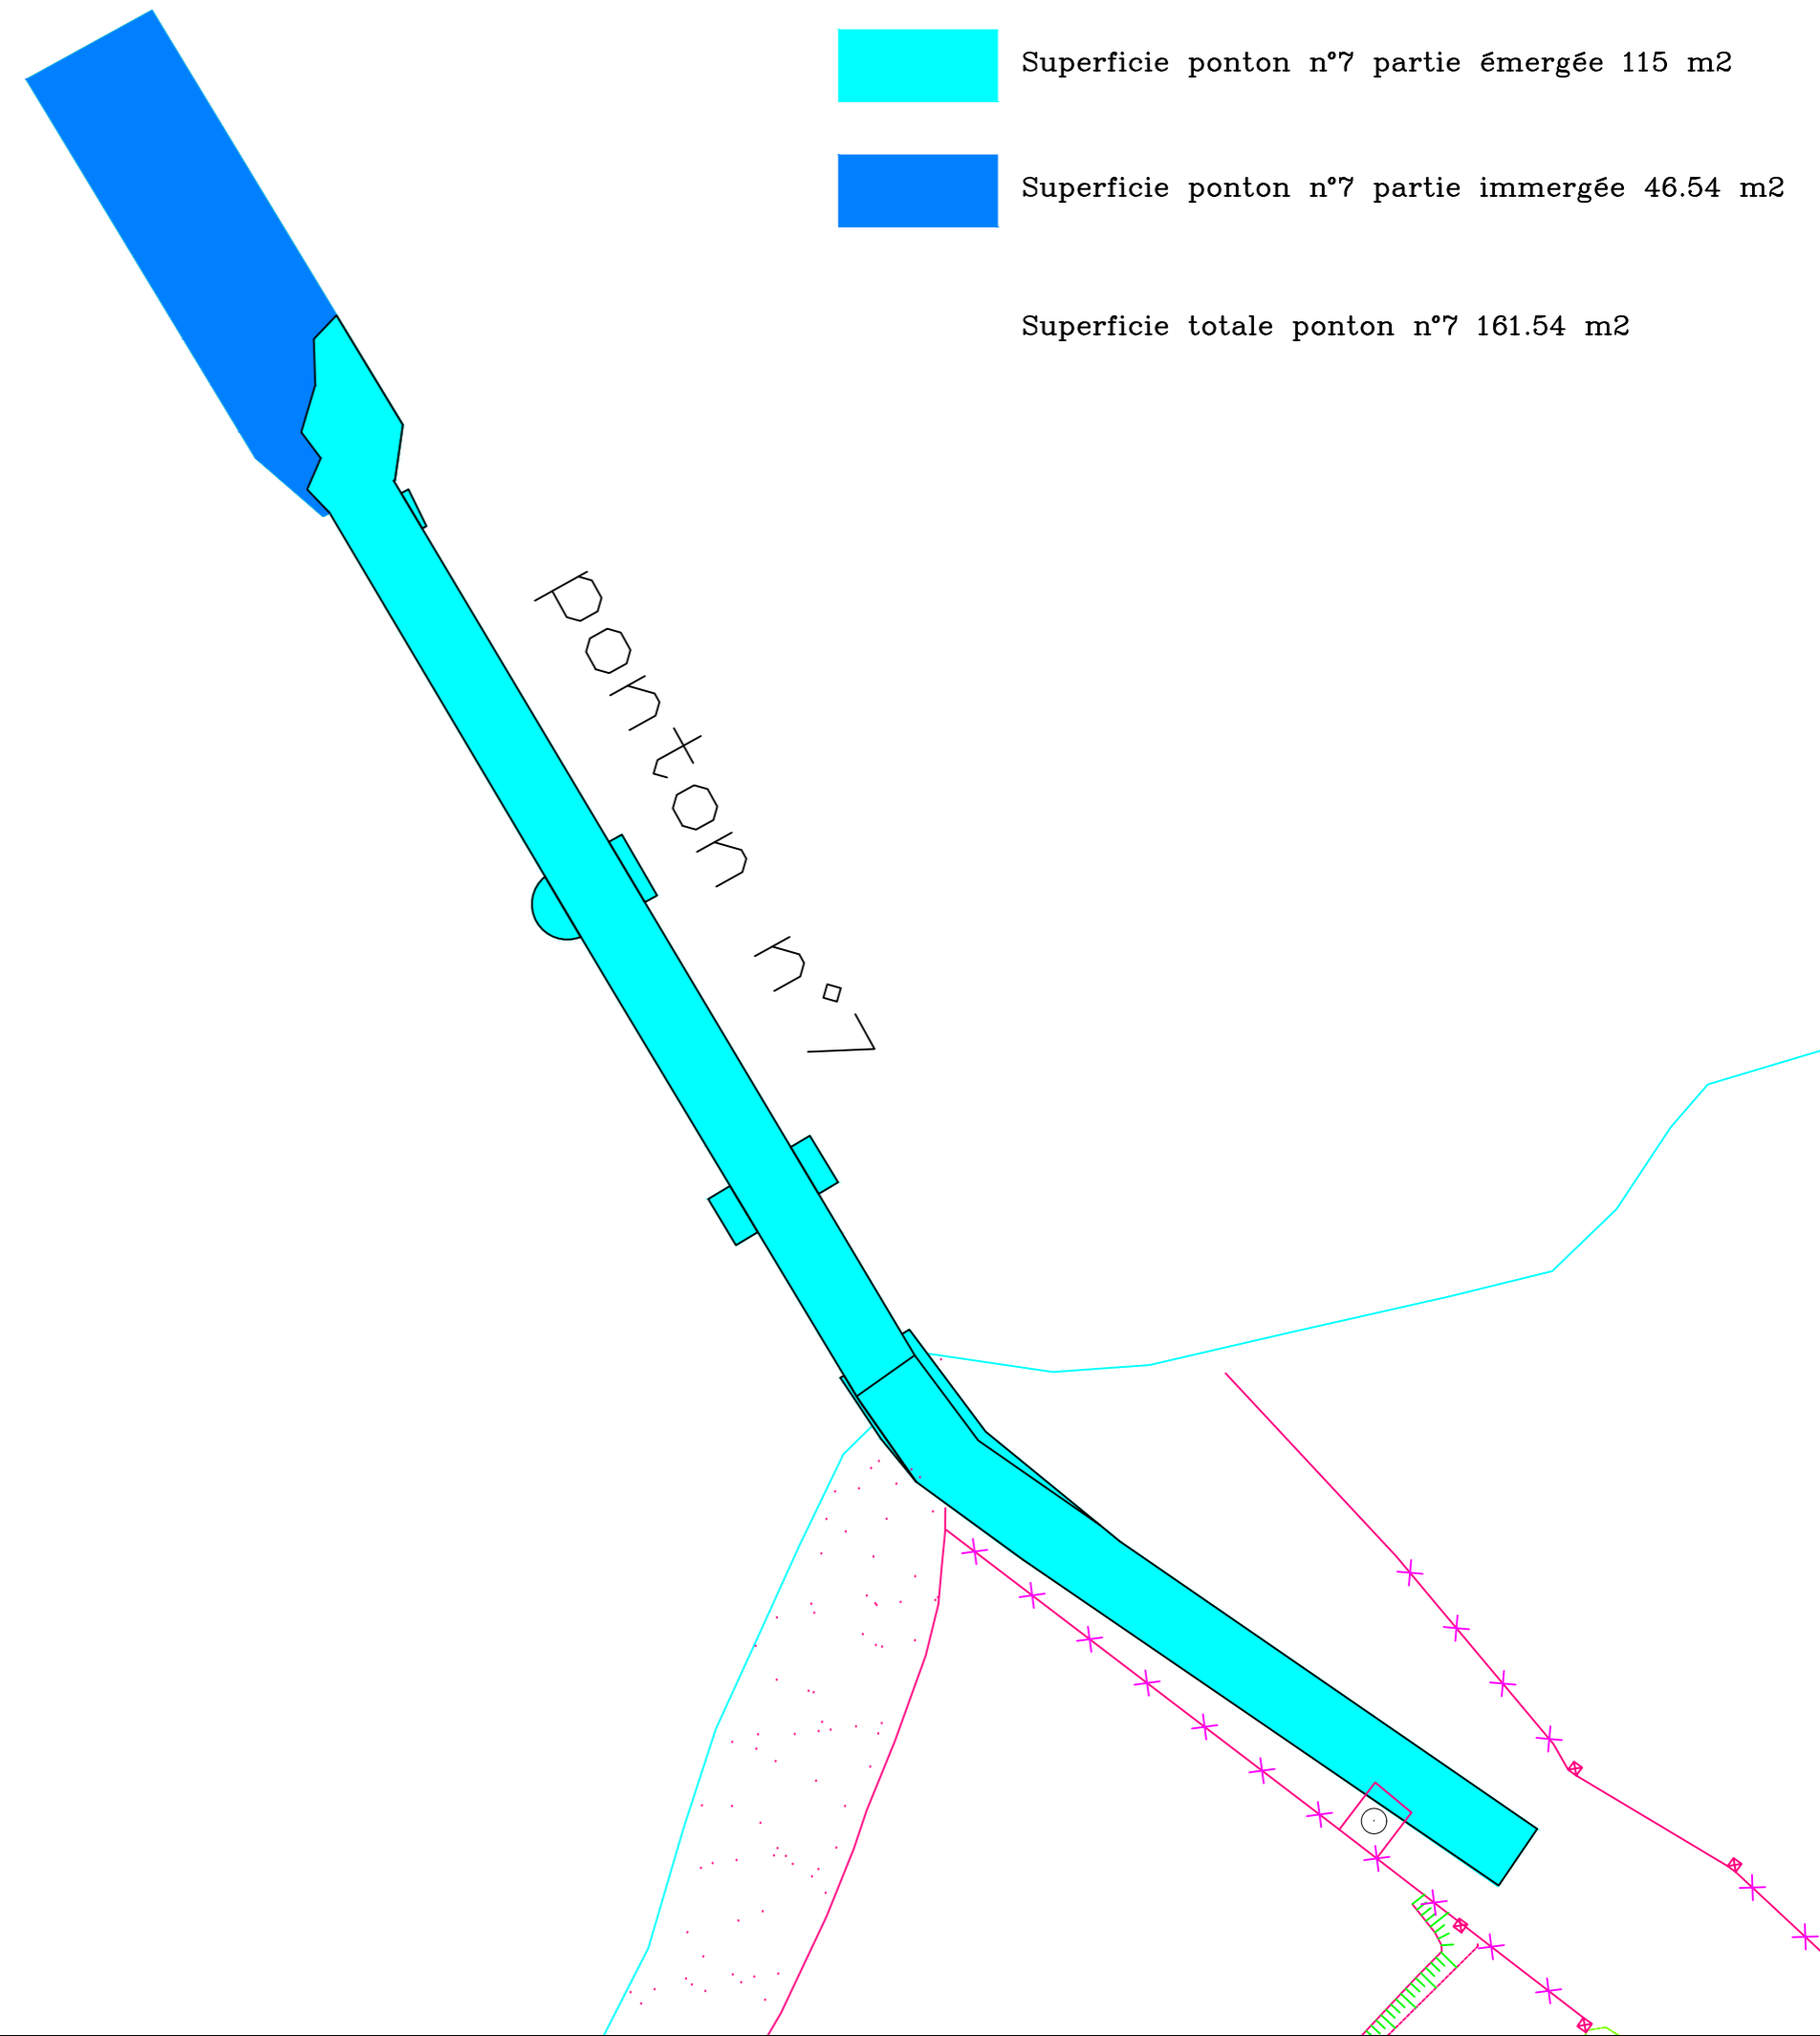

ECHELLE 1/200