

# VILLE DE CANNES

Maitre d'Ouvrage :



Ville de Cannes  
1 place Cornut Gentille  
CS30140  
06406 Cannes CEDEX

Maitres d'Oeuvres :



Ingénierie Consultants Travaux Publics  
254 Corniche Fahnestock  
06700 Saint Laurent du Var  
Tél.: 04 92 12 97 09 - Fax : 04 92 27 97 78  
E-mail : ictp@ictp.fr

## Stoa

STOA  
7 rue d'Italie  
13006 Marseille  
Tél.: 04 91 33 16 71 - Fax : 04 91 54 78 97  
E-mail : secretariat@agencestoa.com

**Mission :** Maîtrise d'Oeuvre pour la réhabilitation  
du ponton de la Darse, du ponton Macé  
et du ponton Gazagnaire

Superposition du ponton de la Darse actuel et ponton projet

Concession d'utilisation du DPM

Phase :

APD

Numéro du PLAN :

VP.123

Echelle :

Voir plans B

Date

24 août 2020


25 août 2020

Indice	Modifications apportées
A	Première émission
B	Intégration escaliers

Numéro d'Affaire : 1 9 5 6      Référence du PLAN : A P D V P 1 2 3 B


Vue en plan existant

Ech. : 1/200°

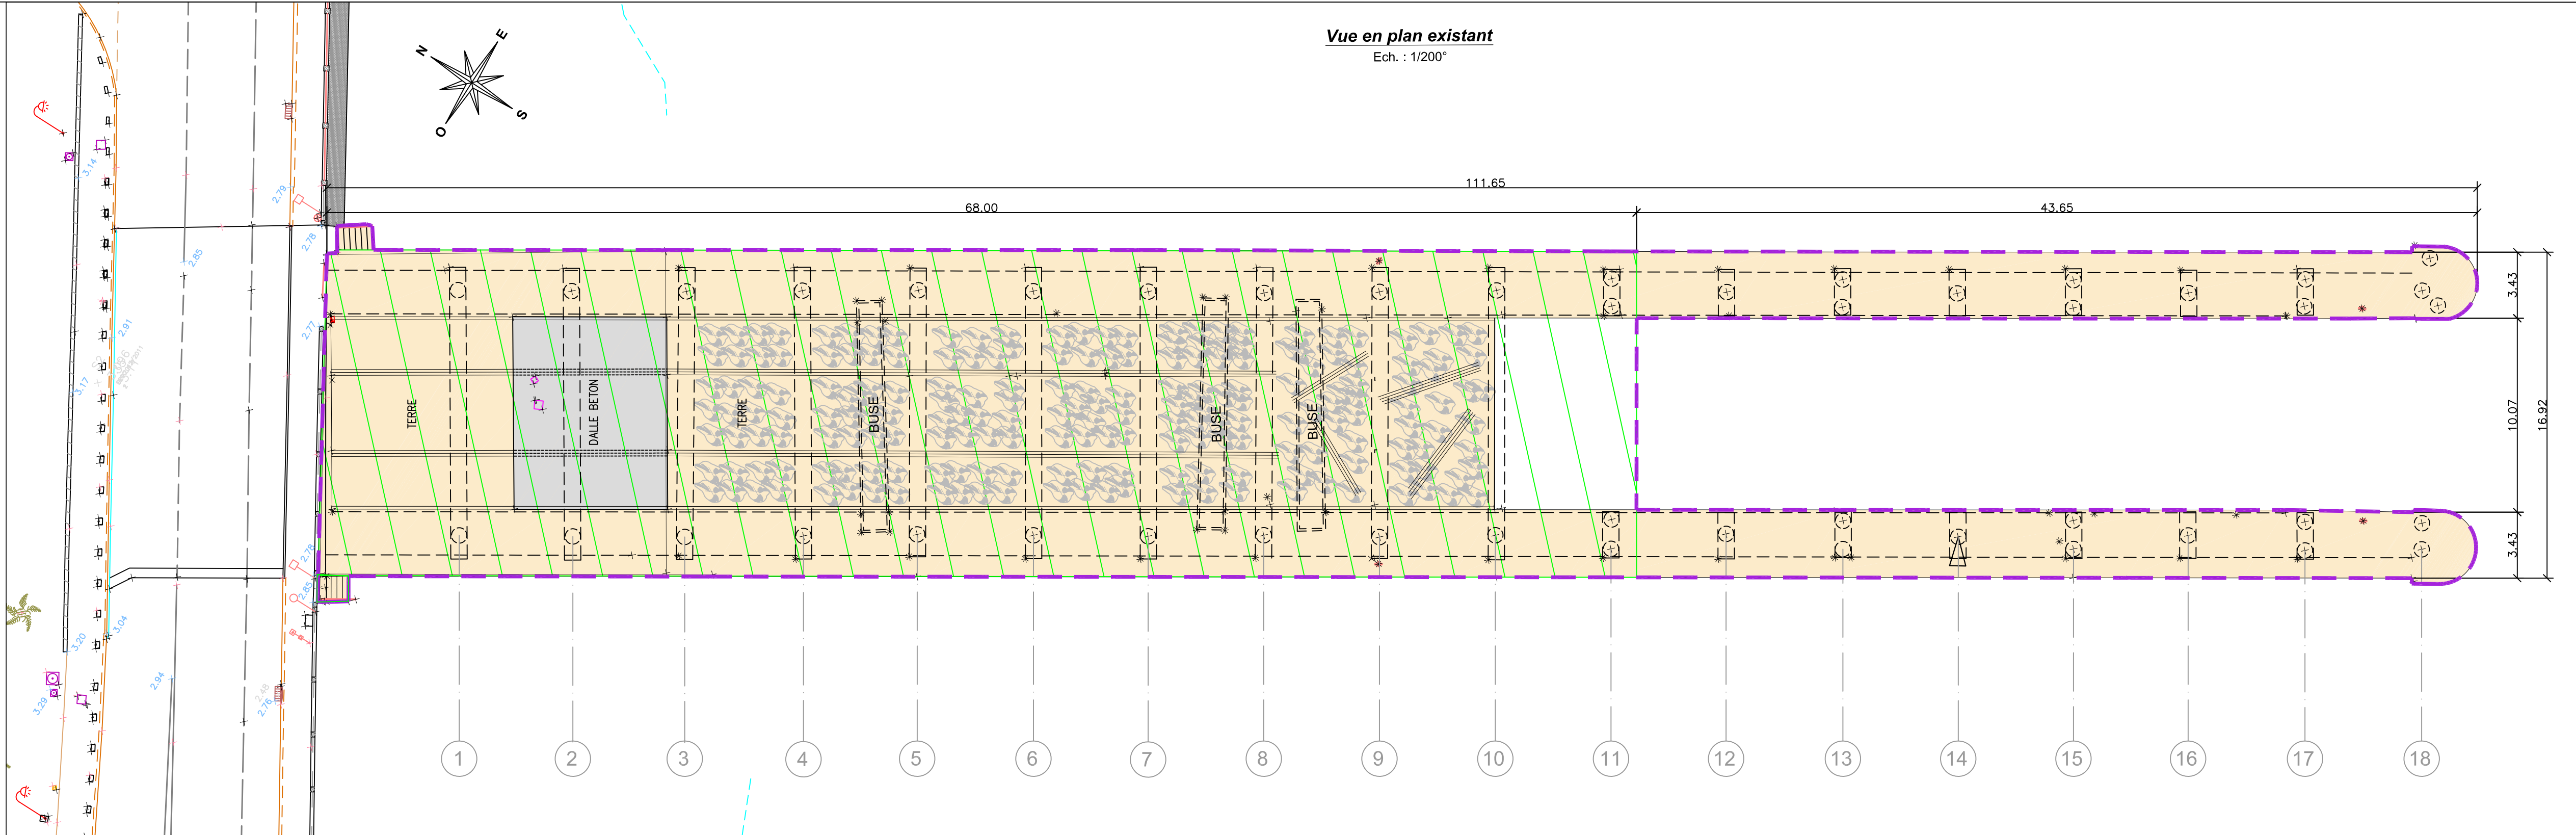

Vue en plan projet

Ech. : 1/200°

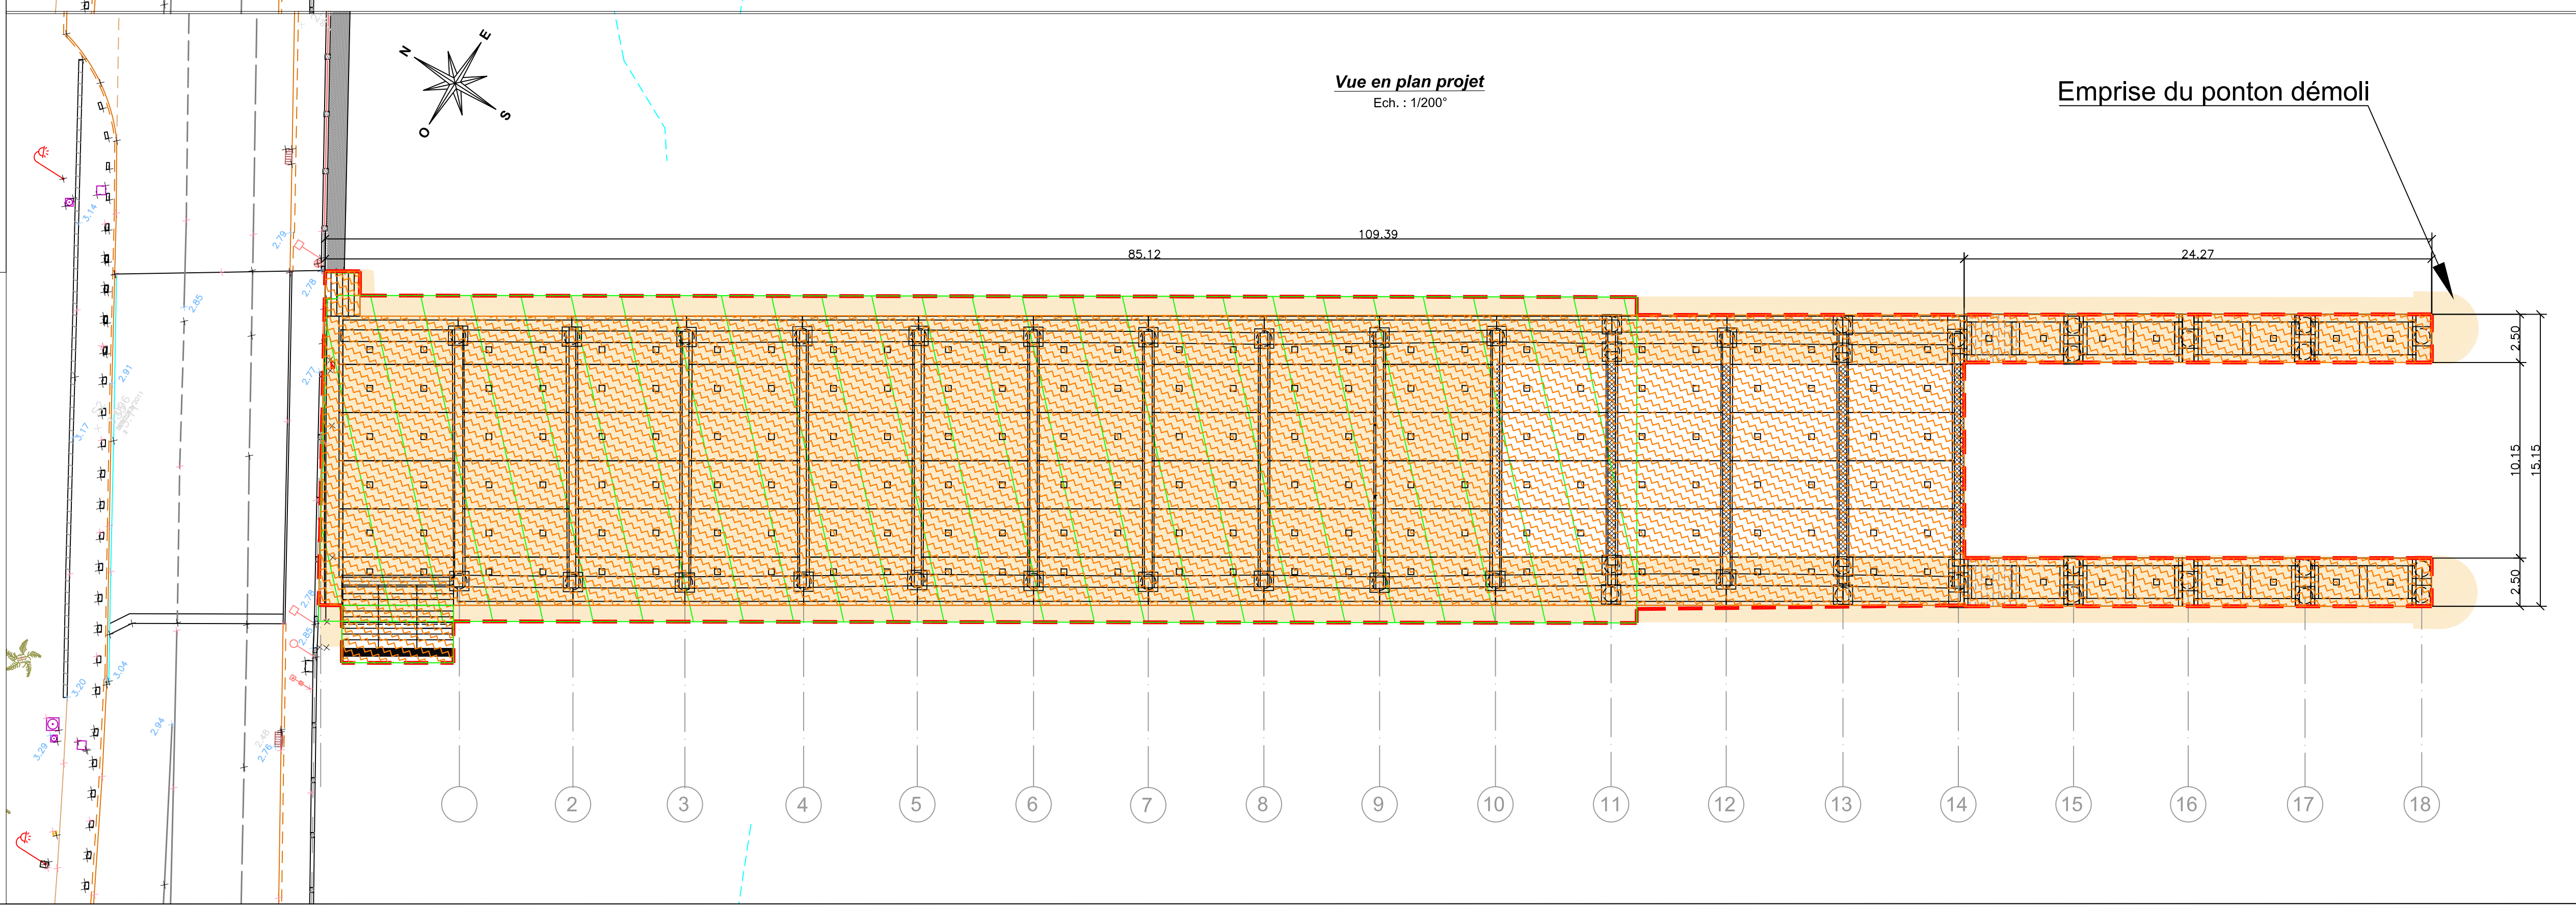

LEGENDE

- Emprise de l'épi existant en enrochements
- Emprise du ponton existant
- Emprise totale existante (Ponton + enrochements + escaliers) 1464m²
- Emprise du ponton projet
- Emprise totale du ponton projet (Ponton + enrochements + escaliers) 1548m²