CONCESSION DE PLAGES NATURELLES
PLAN MASSE IMPLANTATION DES LOTS

SECTEUR JUAN LES PINS
PLAGES DE JUAN LES PINS ET GALLICE

LE 30.06.2021

ECH: 1/500°

LEGENDE

- LIMITE DE LA CONCESSION A RECONSTITUER APRES ENGRAVEMENT
- LIMITE DE LA CONCESSION AVANT ENGRAVEMENT REPORT TRAIT DE COTE DU 16.05.2019
- CONCESSION APRES ENGRAVEMENT = 3834M² CONCESSION AVANT ENGRAVEMENT = 3660M²
- ZONE D'EROSION
- ZONE D'ACCRETION
- TOTAL DES ML DES PLAGES = 765ML
- TOTAL DES LOTS 1?5M² TOTAL DES ML DES LOTS = 147ML

PLAGES DE JUANS LES PINS

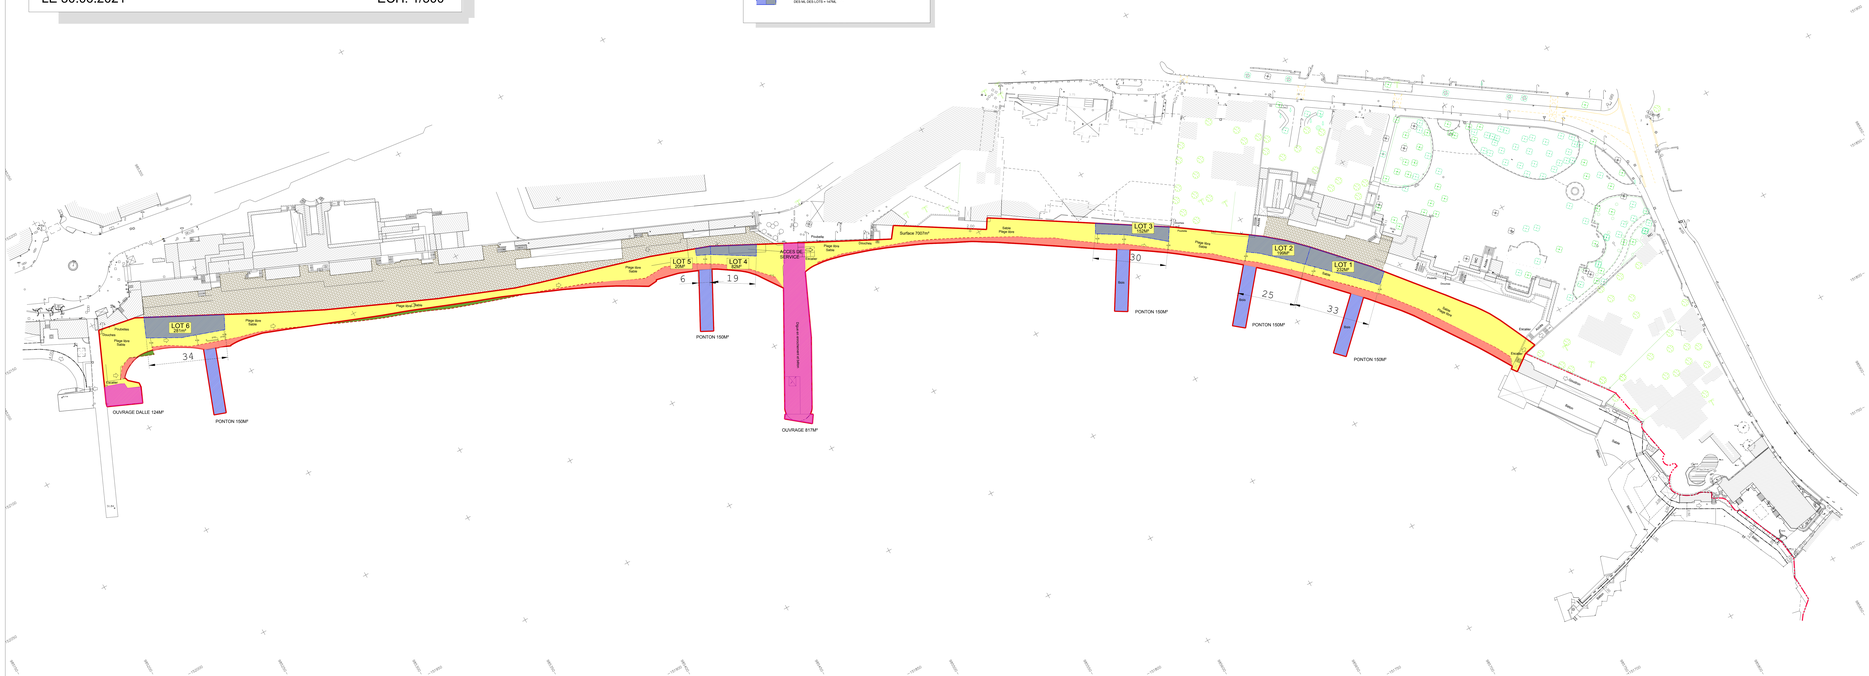
LOT 6
LOT 5
LOT 4
LOT 3
LOT 2
LOT 1
Douches
Toilettes
Plage libre Galets
Plage libre Sable
Plage libre Dalle
Plage libre Mixte
Plage libre Galets
Plage libre Sable
Plage libre Galets
Plage libre Sable
Plage libre Galets
Plage libre Sable