



Ville de Mandelieu-La Napoule

DIRECTION GENERALE DES SERVICES TECHNIQUES


CONCESSIONS DES PLAGES NATURELLES

PLAGE DE LA RAGUE PLAN DE DEMOLITION

Version 8


PLANCHE N° 0

Référence MLN-CONCESSION PLAGE DE LA RAGUE - DEMOL	Fait par : M. PETRUCCI	Echelle : 1/500
Date : 02/04/2022	Modifications Intégration remarques DDTM du 29/03/2022	
07/06/2022	Intégration remarques DDTM du 03/06/2022	
14/06/2022	Intégration remarques DDTM du 14/06/2022	

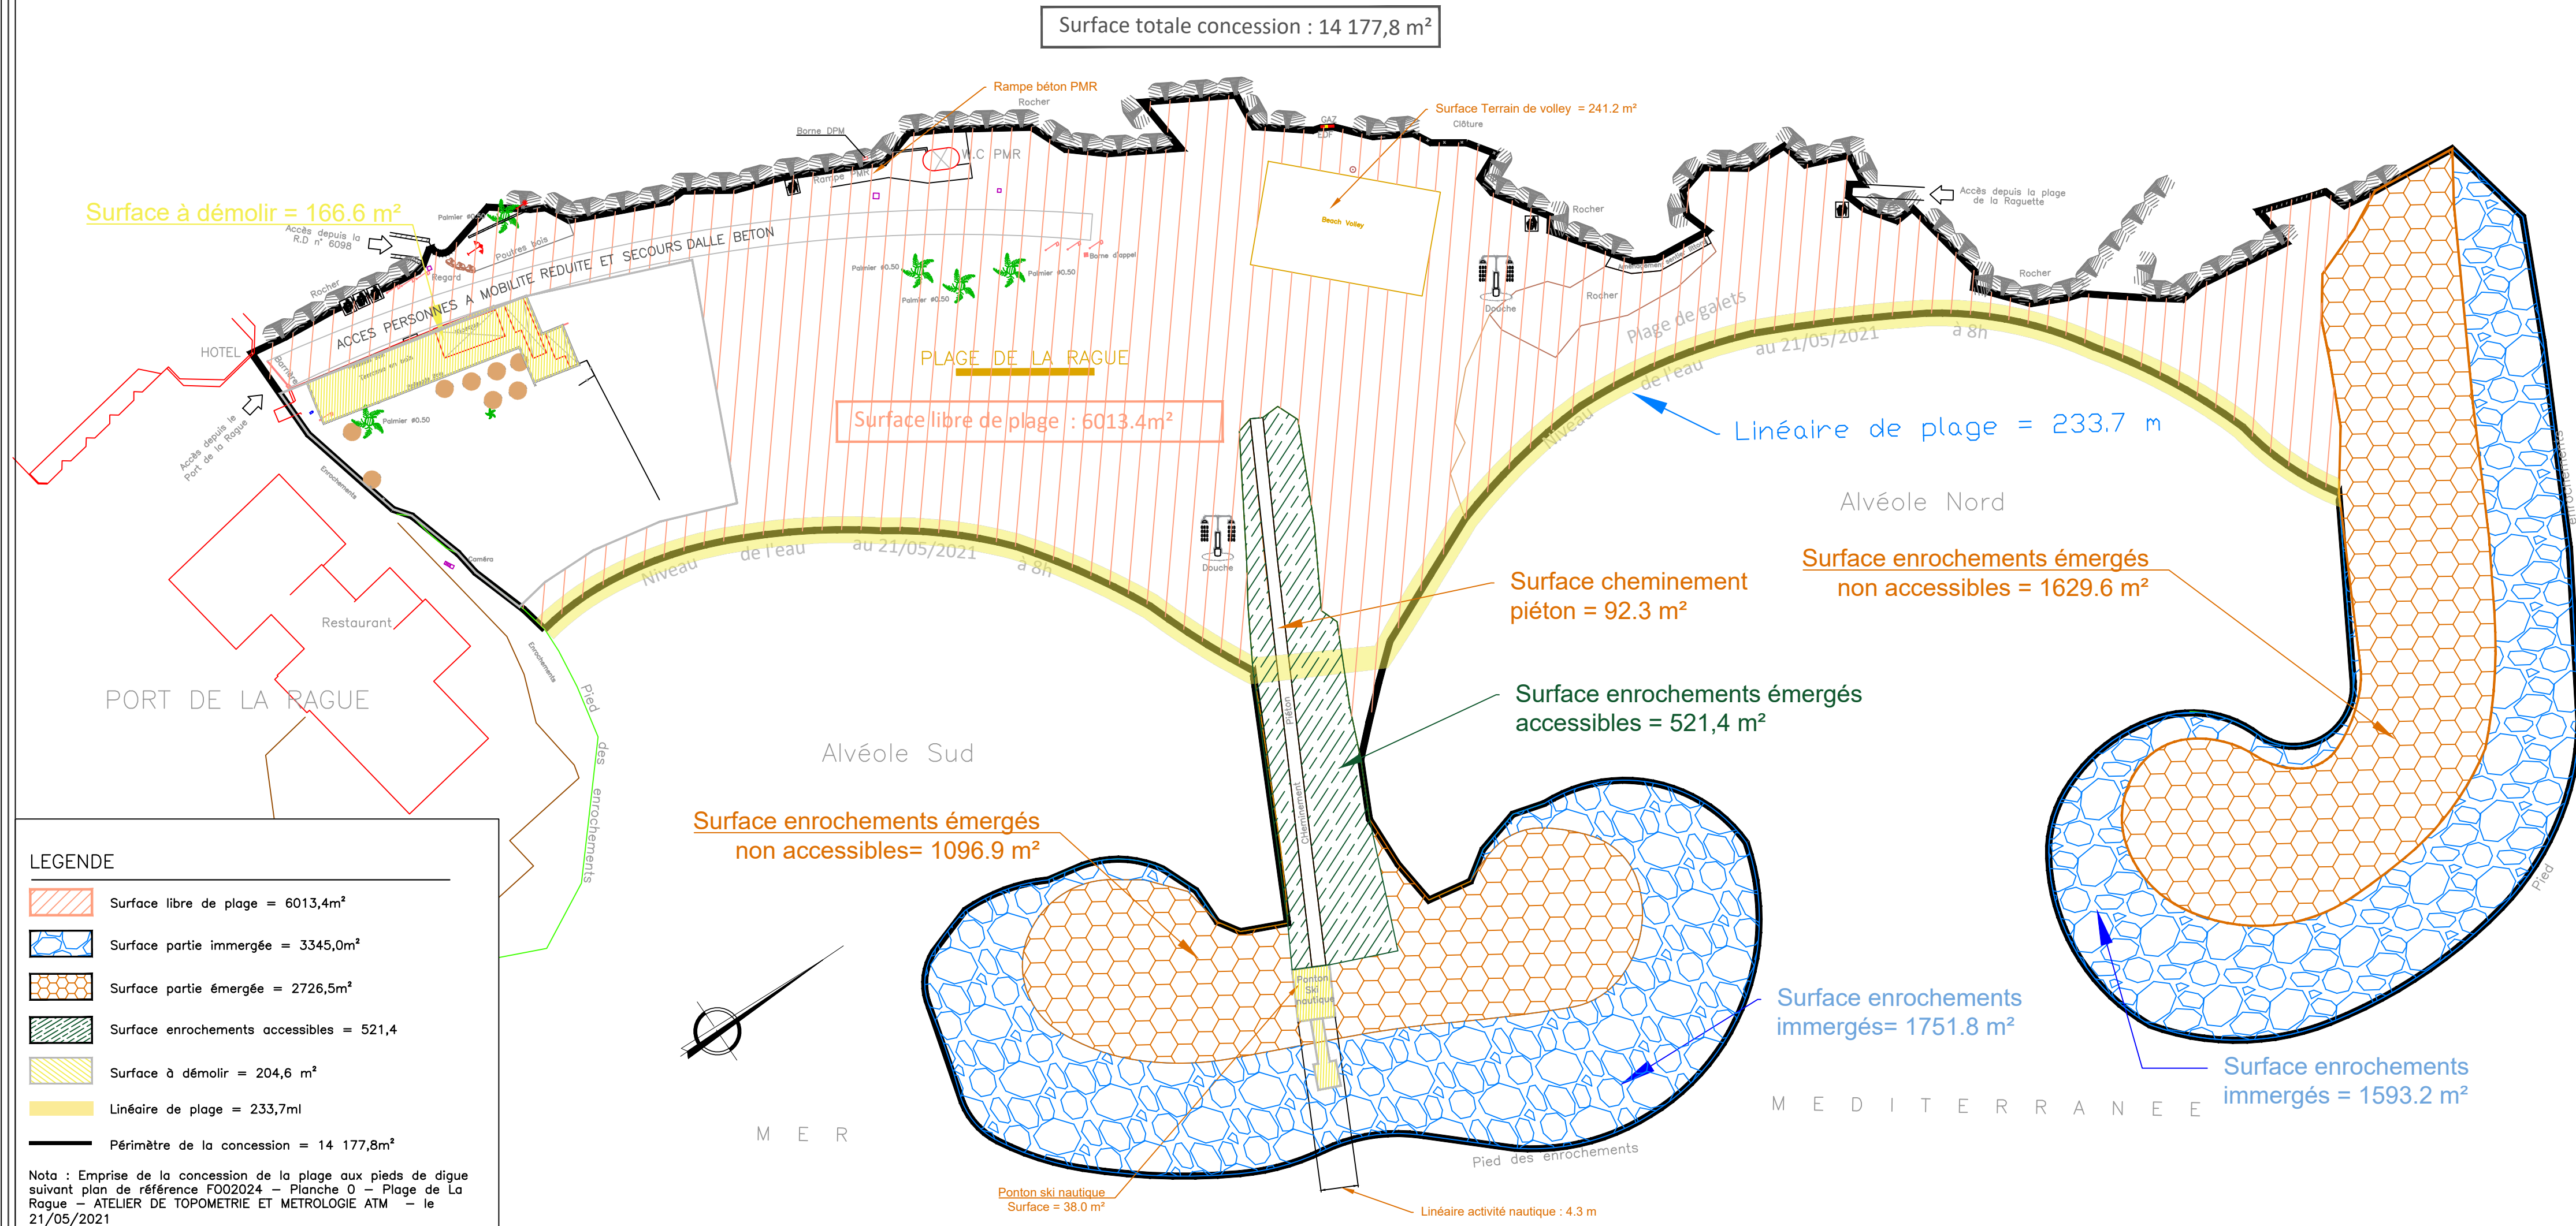

- LEGENDE**
- Surface libre de plage = 6013,4m²
 - Surface partie immergée = 3345,0m²
 - Surface partie émergée = 2726,5m²
 - Surface enrochements accessibles = 521,4
 - Surface à démolir = 204,6 m²
 - Linéaire de plage = 233,7ml
 - Périmètre de la concession = 14 177,8m²

Nota : Emprise de la concession de la plage aux pieds de digue suivant plan de référence F002024 - Planche 0 - Plage de La Rague - ATELIER DE TOPOMETRIE ET METROLOGIE ATM - le 21/05/2021

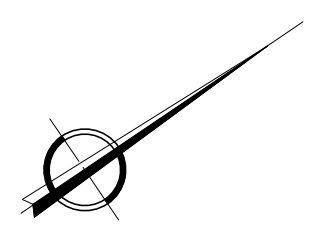

M E R

M E D I T E R R A N E E